


Metsa 20, Pärnu  
 Elu tänapäevase mugavuse keskel.  
[www.metsa20.ee](http://www.metsa20.ee)

**1. korrus**

Korter	Korrus	Tube	Pindala	Terrass	Sissepääs
1	1	4	81,8 m <sup>2</sup>	8,5 m <sup>2</sup>	A
2	1	2	45,6 m <sup>2</sup>	9,4 m <sup>2</sup>	A
3	1	1	29,6 m <sup>2</sup>	5,4 m <sup>2</sup>	A
4	1	2	43,8 m <sup>2</sup>	9,7 m <sup>2</sup>	A
5	1	2	43,6 m <sup>2</sup>	8,3 m <sup>2</sup>	A
26	1	4	81,0 m <sup>2</sup>	8,3 m <sup>2</sup>	B
27	1	2	45,3 m <sup>2</sup>	9,8 m <sup>2</sup>	B
28	1	3	66,0 m <sup>2</sup>	14,3 m <sup>2</sup>	B



Metsa tänav

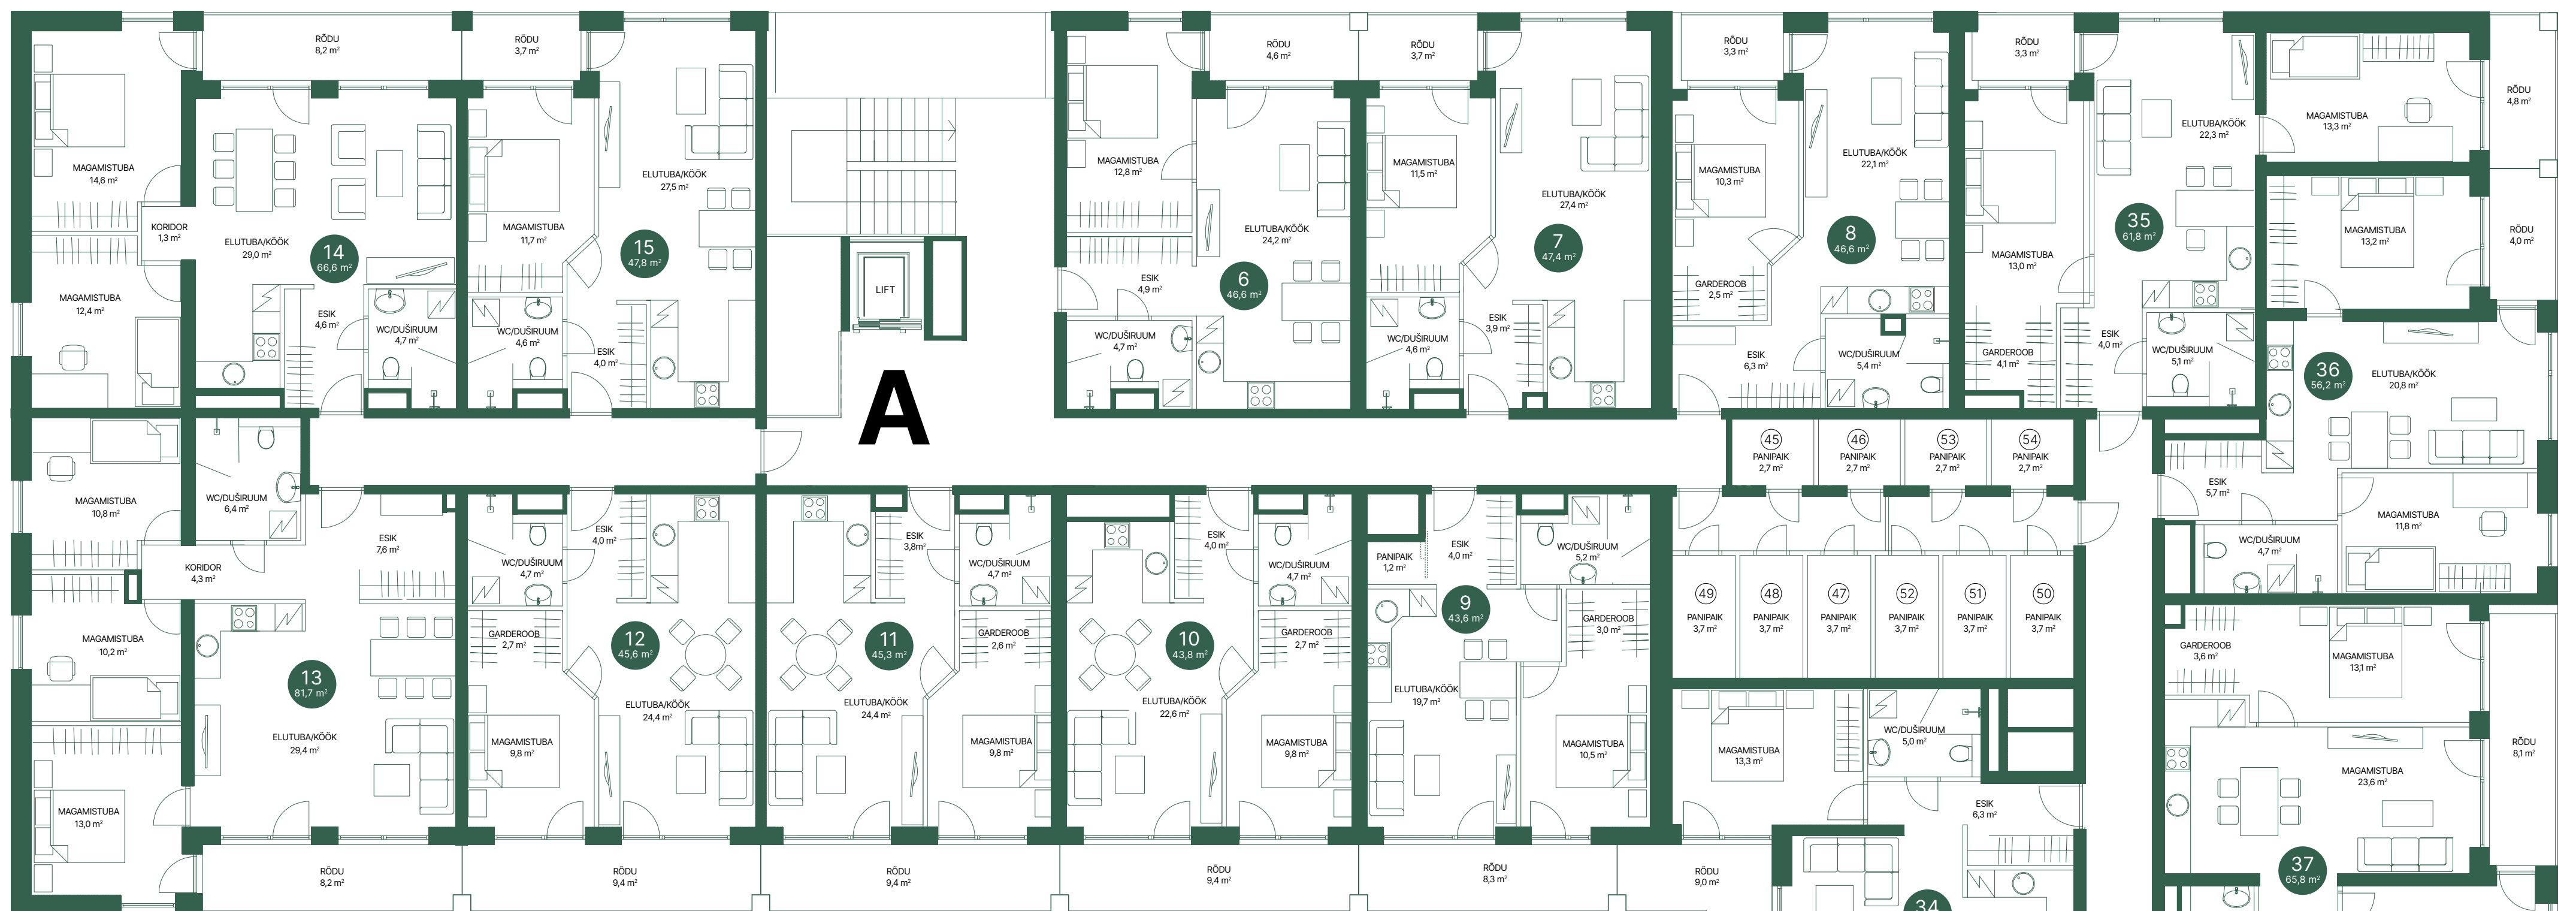


Metsa 20, Pärnu  
Elu tänapäevase mugavuse keskel.  
[www.metsa20.ee](http://www.metsa20.ee)

## 2. korrus

Korter	Korrus	Tube	Pindala	Rõdu	Sissepääs
6	2	2	46,6 m <sup>2</sup>	4,6 m <sup>2</sup>	A
7	2	2	47,4 m <sup>2</sup>	3,7 m <sup>2</sup>	A
8	2	2	46,6 m <sup>2</sup>	3,3 m <sup>2</sup>	A
9	2	2	43,6 m <sup>2</sup>	8,3 m <sup>2</sup>	A
10	2	2	43,8 m <sup>2</sup>	9,4 m <sup>2</sup>	A
11	2	2	45,3 m <sup>2</sup>	9,4 m <sup>2</sup>	A
12	2	2	45,6 m <sup>2</sup>	9,4 m <sup>2</sup>	A
13	2	4	81,7 m <sup>2</sup>	8,2 m <sup>2</sup>	A
14	2	3	66,6 m <sup>2</sup>	8,2 m <sup>2</sup>	A
15	2	2	47,8 m <sup>2</sup>	3,7 m <sup>2</sup>	A
29	2	2	47,3 m <sup>2</sup>	3,7 m <sup>2</sup>	B
30	2	3	65,4 m <sup>2</sup>	8,1 m <sup>2</sup>	B
31	2	4	81,0 m <sup>2</sup>	8,3 m <sup>2</sup>	B
32	2	2	45,3 m <sup>2</sup>	9,7 m <sup>2</sup>	B
33	2	1	35,1 m <sup>2</sup>	8,3 m <sup>2</sup>	B
34	2	2	50,0 m <sup>2</sup>	9,0 m <sup>2</sup>	B
35	2	3	61,8 m <sup>2</sup>	4,8 m <sup>2</sup> / 3,3 m <sup>2</sup>	B
36	2	3	56,2 m <sup>2</sup>	4,0 m <sup>2</sup>	B
37	2	3	65,8 m <sup>2</sup>	8,1 m <sup>2</sup>	B

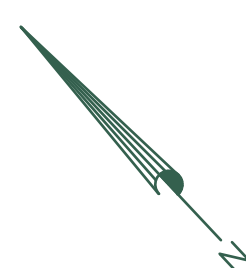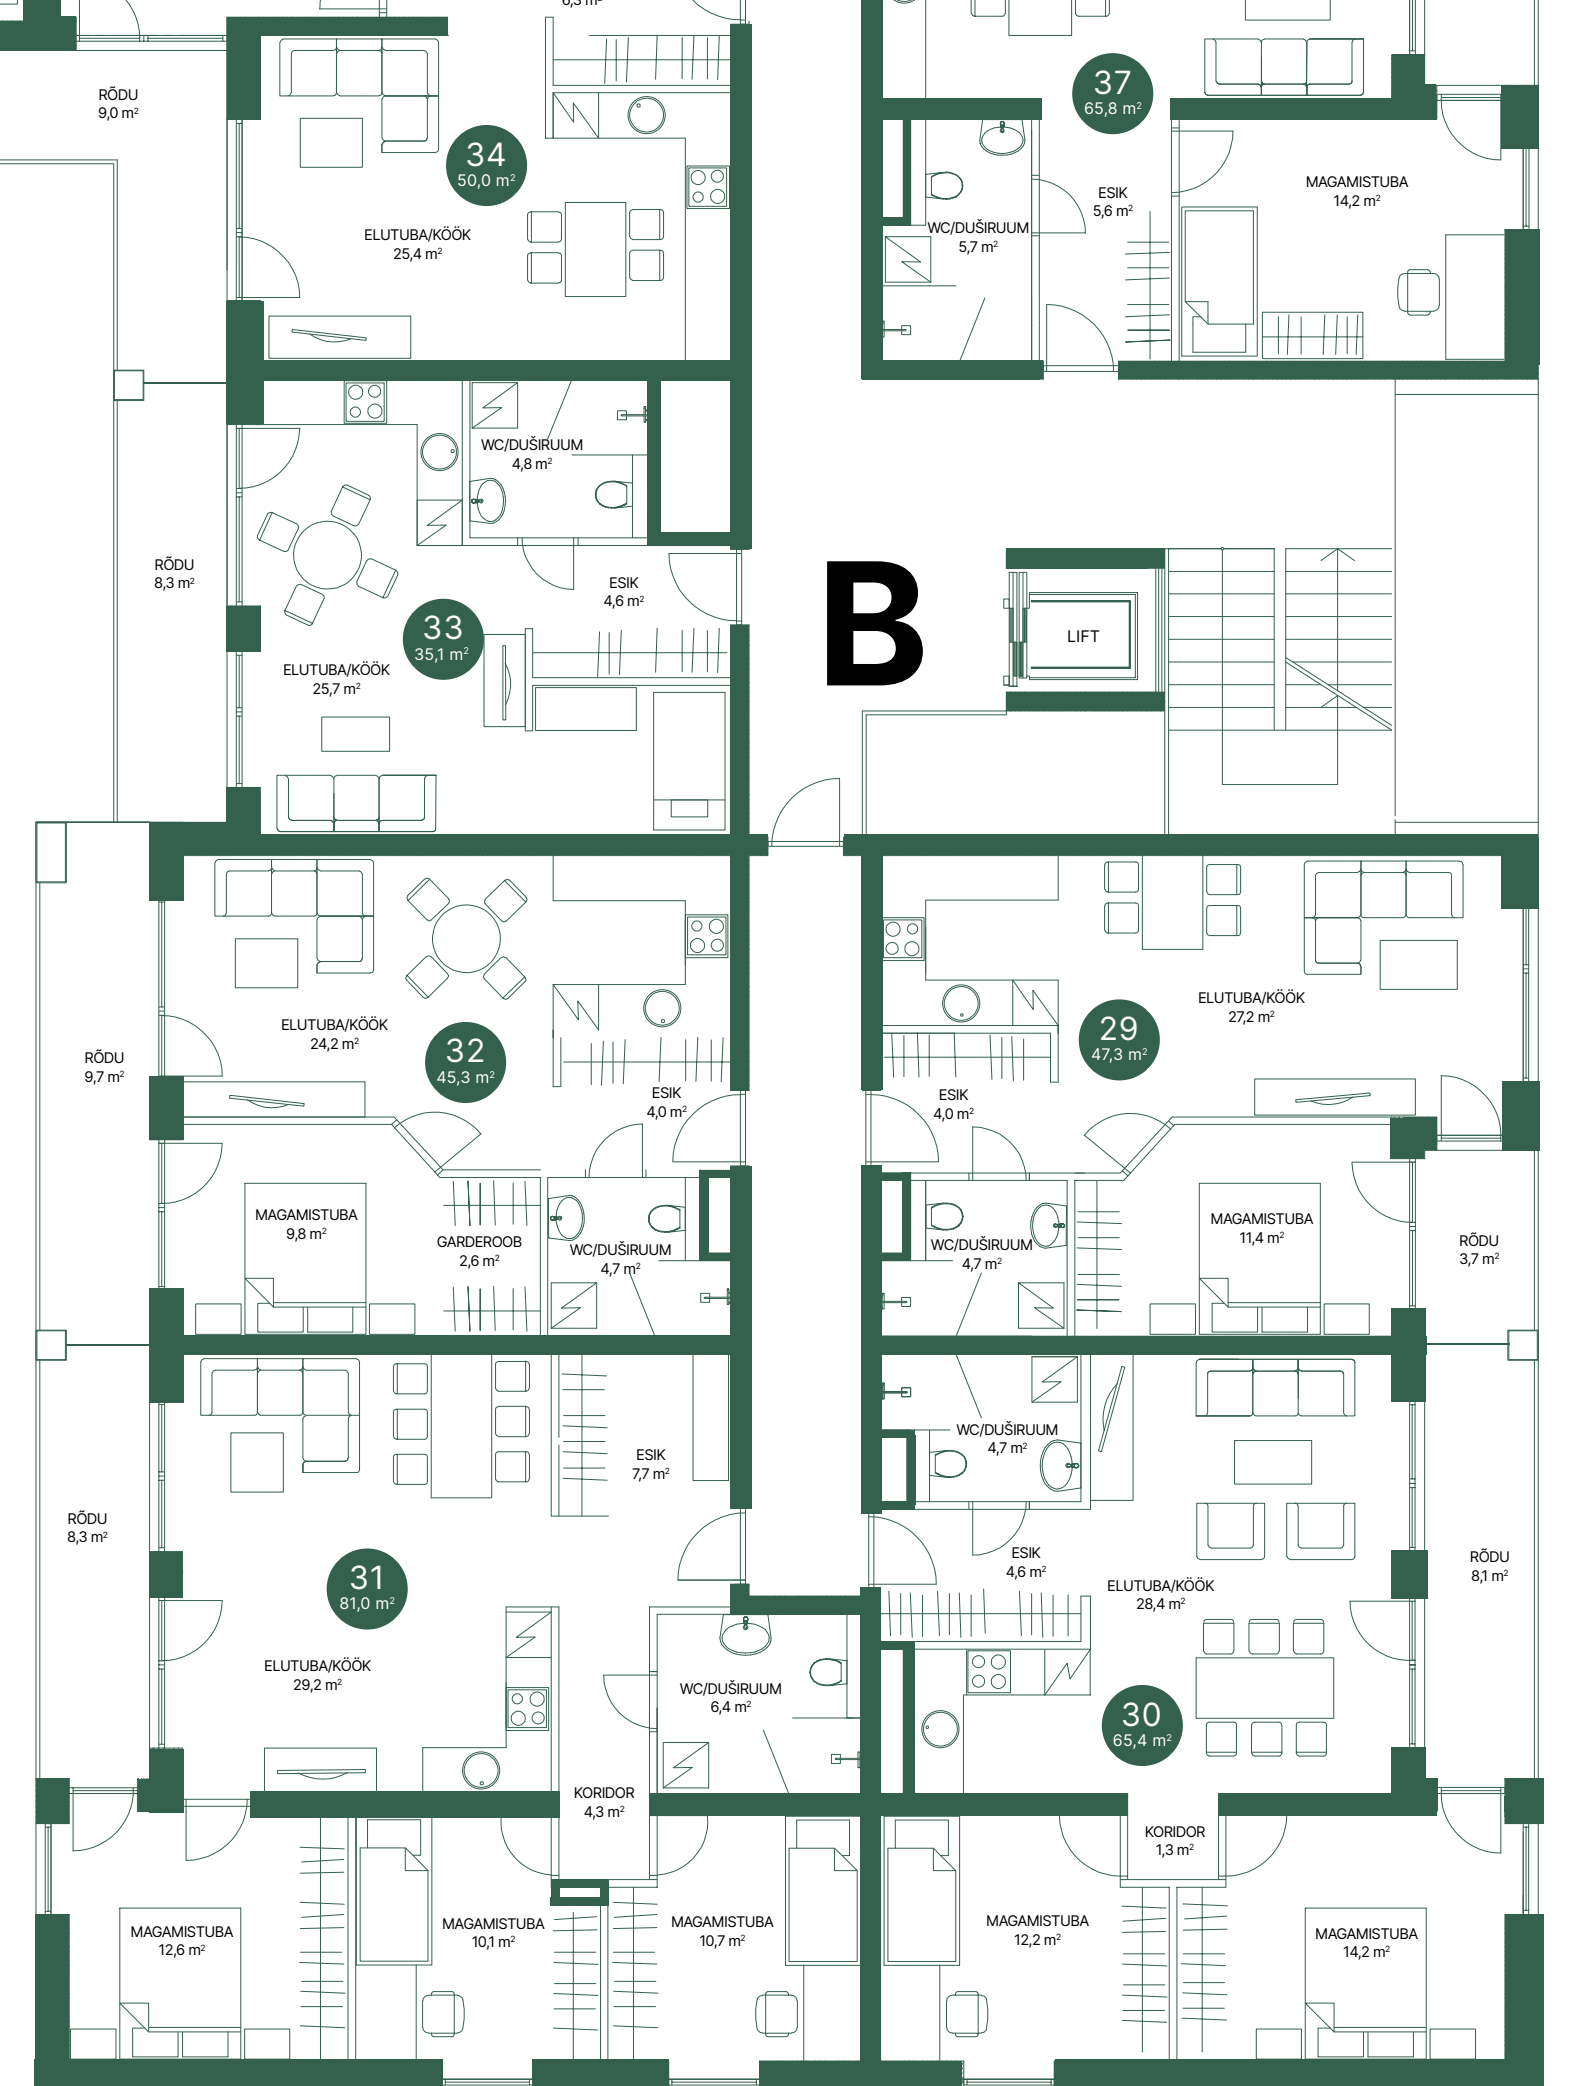



Metsa tänav

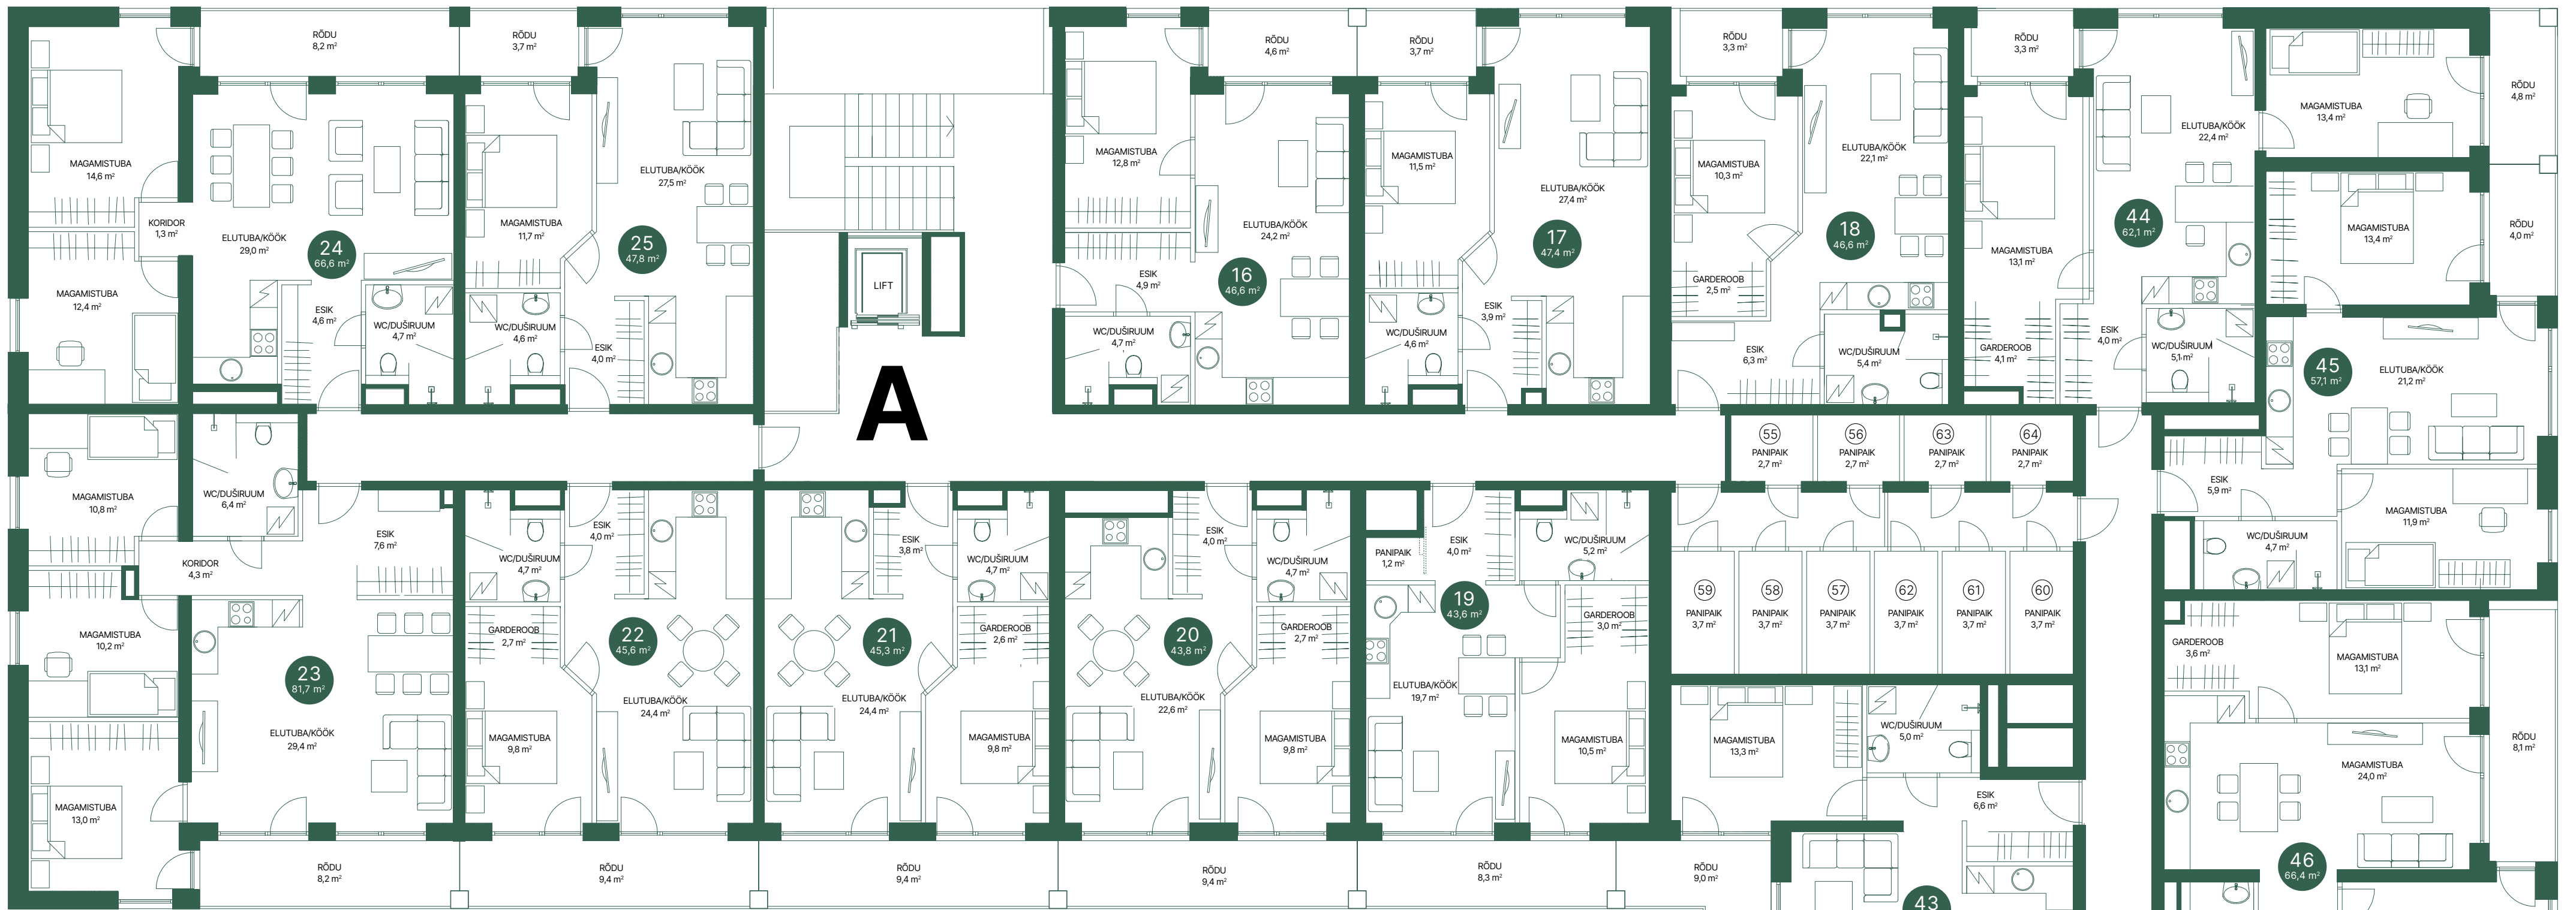

Metsa 20, Pärnu  
Elu tänapäevase mugavuse keskel.  
[www.metsa20.ee](http://www.metsa20.ee)

### 3. korrus

Korter	Korrus	Tube	Pindala	Rödu	Sissepääs
16	3	2	46,6 m <sup>2</sup>	4,6 m <sup>2</sup>	A
17	3	2	47,4 m <sup>2</sup>	3,7 m <sup>2</sup>	A
18	3	2	46,6 m <sup>2</sup>	3,3 m <sup>2</sup>	A
19	3	2	43,6 m <sup>2</sup>	8,3 m <sup>2</sup>	A
20	3	2	43,8 m <sup>2</sup>	9,4 m <sup>2</sup>	A
21	3	2	45,3 m <sup>2</sup>	9,4 m <sup>2</sup>	A
22	3	2	45,6 m <sup>2</sup>	9,4 m <sup>2</sup>	A
23	3	4	81,7 m <sup>2</sup>	8,2 m <sup>2</sup>	A
24	3	3	66,6 m <sup>2</sup>	8,2 m <sup>2</sup>	A
25	3	2	47,8 m <sup>2</sup>	3,7 m <sup>2</sup>	A
38	3	2	47,7 m <sup>2</sup>	3,7 m <sup>2</sup>	B
39	3	3	66,1 m <sup>2</sup>	8,1 m <sup>2</sup>	B
40	3	4	81,8 m <sup>2</sup>	8,3 m <sup>2</sup>	B
41	3	2	45,6 m <sup>2</sup>	9,7 m <sup>2</sup>	B
42	3	1	35,4 m <sup>2</sup>	8,3 m <sup>2</sup>	B
43	3	2	50,6 m <sup>2</sup>	9,0 m <sup>2</sup>	B
44	3	3	62,1 m <sup>2</sup>	4,8 m <sup>2</sup> / 3,3 m <sup>2</sup>	B
45	3	3	57,1 m <sup>2</sup>	4,0 m <sup>2</sup>	B
46	3	3	66,4 m <sup>2</sup>	8,1 m <sup>2</sup>	B

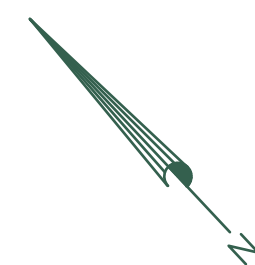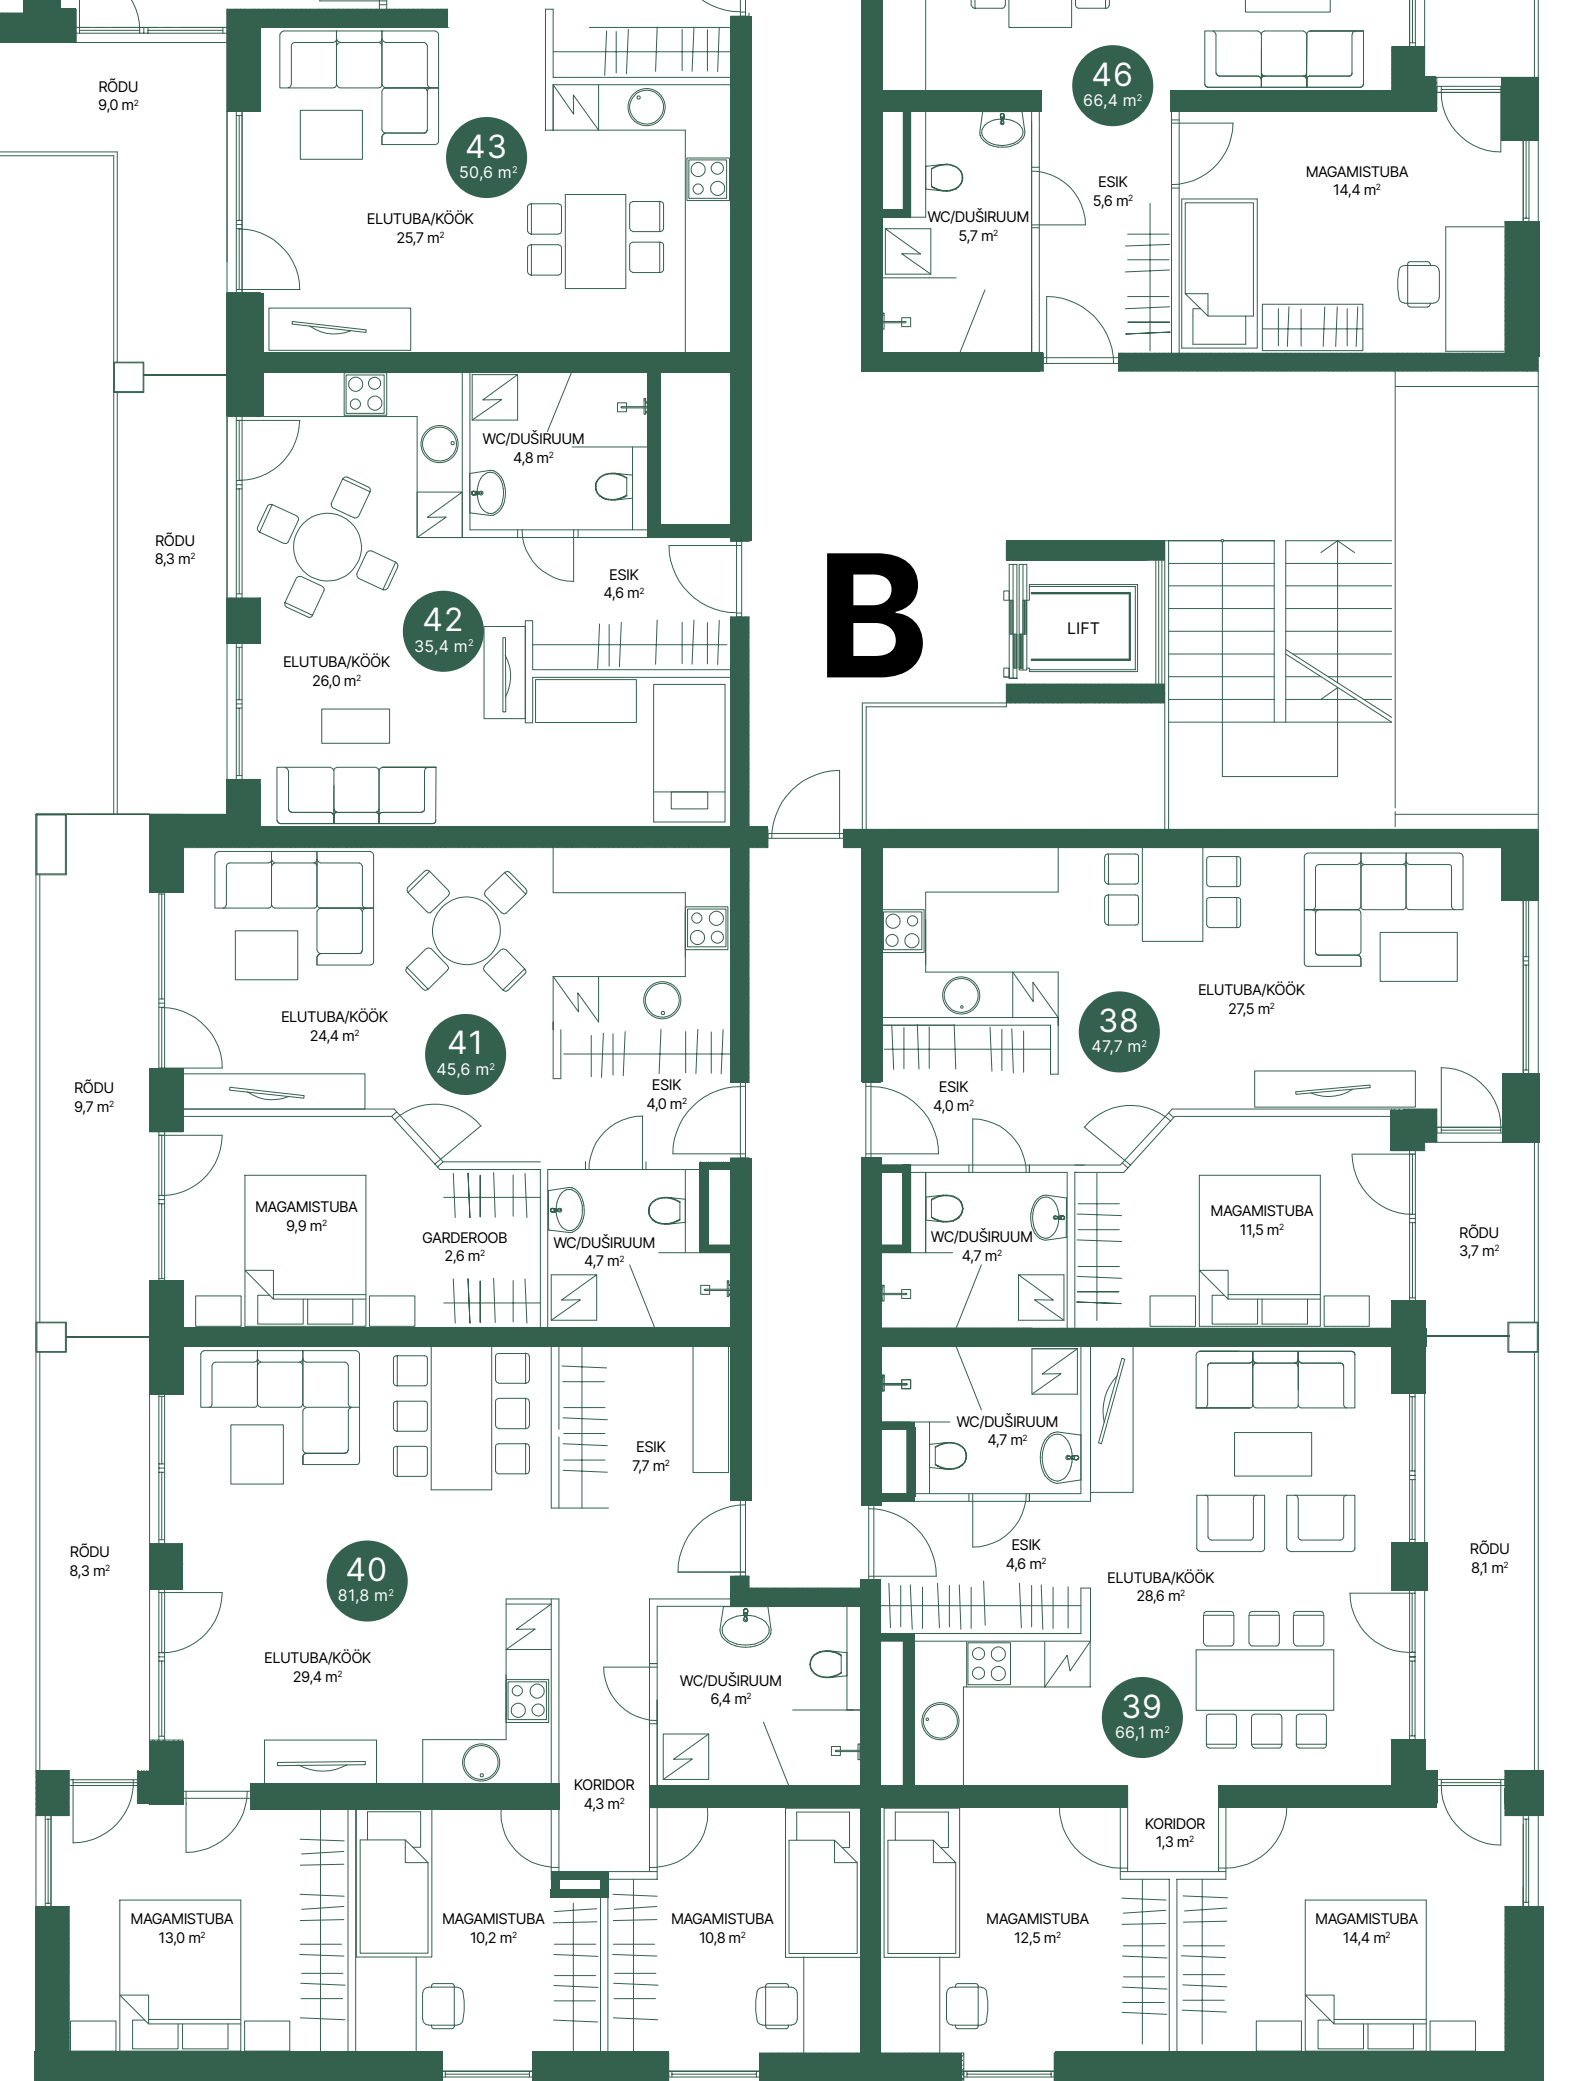



Metsa tänav



Metsa 20, Pärnu  
Elu tänapäevase mugavuse keskel.  
[www.metsa20.ee](http://www.metsa20.ee)

#### 4. korrus

Korter	Korrus	Tube	Pindala	Rõdu	Sissepääs
47	4	2	47,5 m <sup>2</sup>	3,7 m <sup>2</sup>	B
48	4	3	66,1 m <sup>2</sup>	8,1 m <sup>2</sup>	B
49	4	4	81,8 m <sup>2</sup>	8,1 m <sup>2</sup>	B
50	4	2	45,6 m <sup>2</sup>	9,1 m <sup>2</sup>	B
51	4	3	55,6 m <sup>2</sup>	13,8 m <sup>2</sup>	B
52	4	3	63,3 m <sup>2</sup>	41,0 m <sup>2</sup>	B
53	4	3	65,4 m <sup>2</sup>	41,3 m <sup>2</sup>	B
54	4	2	44,8 m <sup>2</sup>	4,8 m <sup>2</sup>	B
55	4	3	57,1 m <sup>2</sup>	4,0 m <sup>2</sup>	B
56	4	3	66,4 m <sup>2</sup>	8,1 m <sup>2</sup>	B

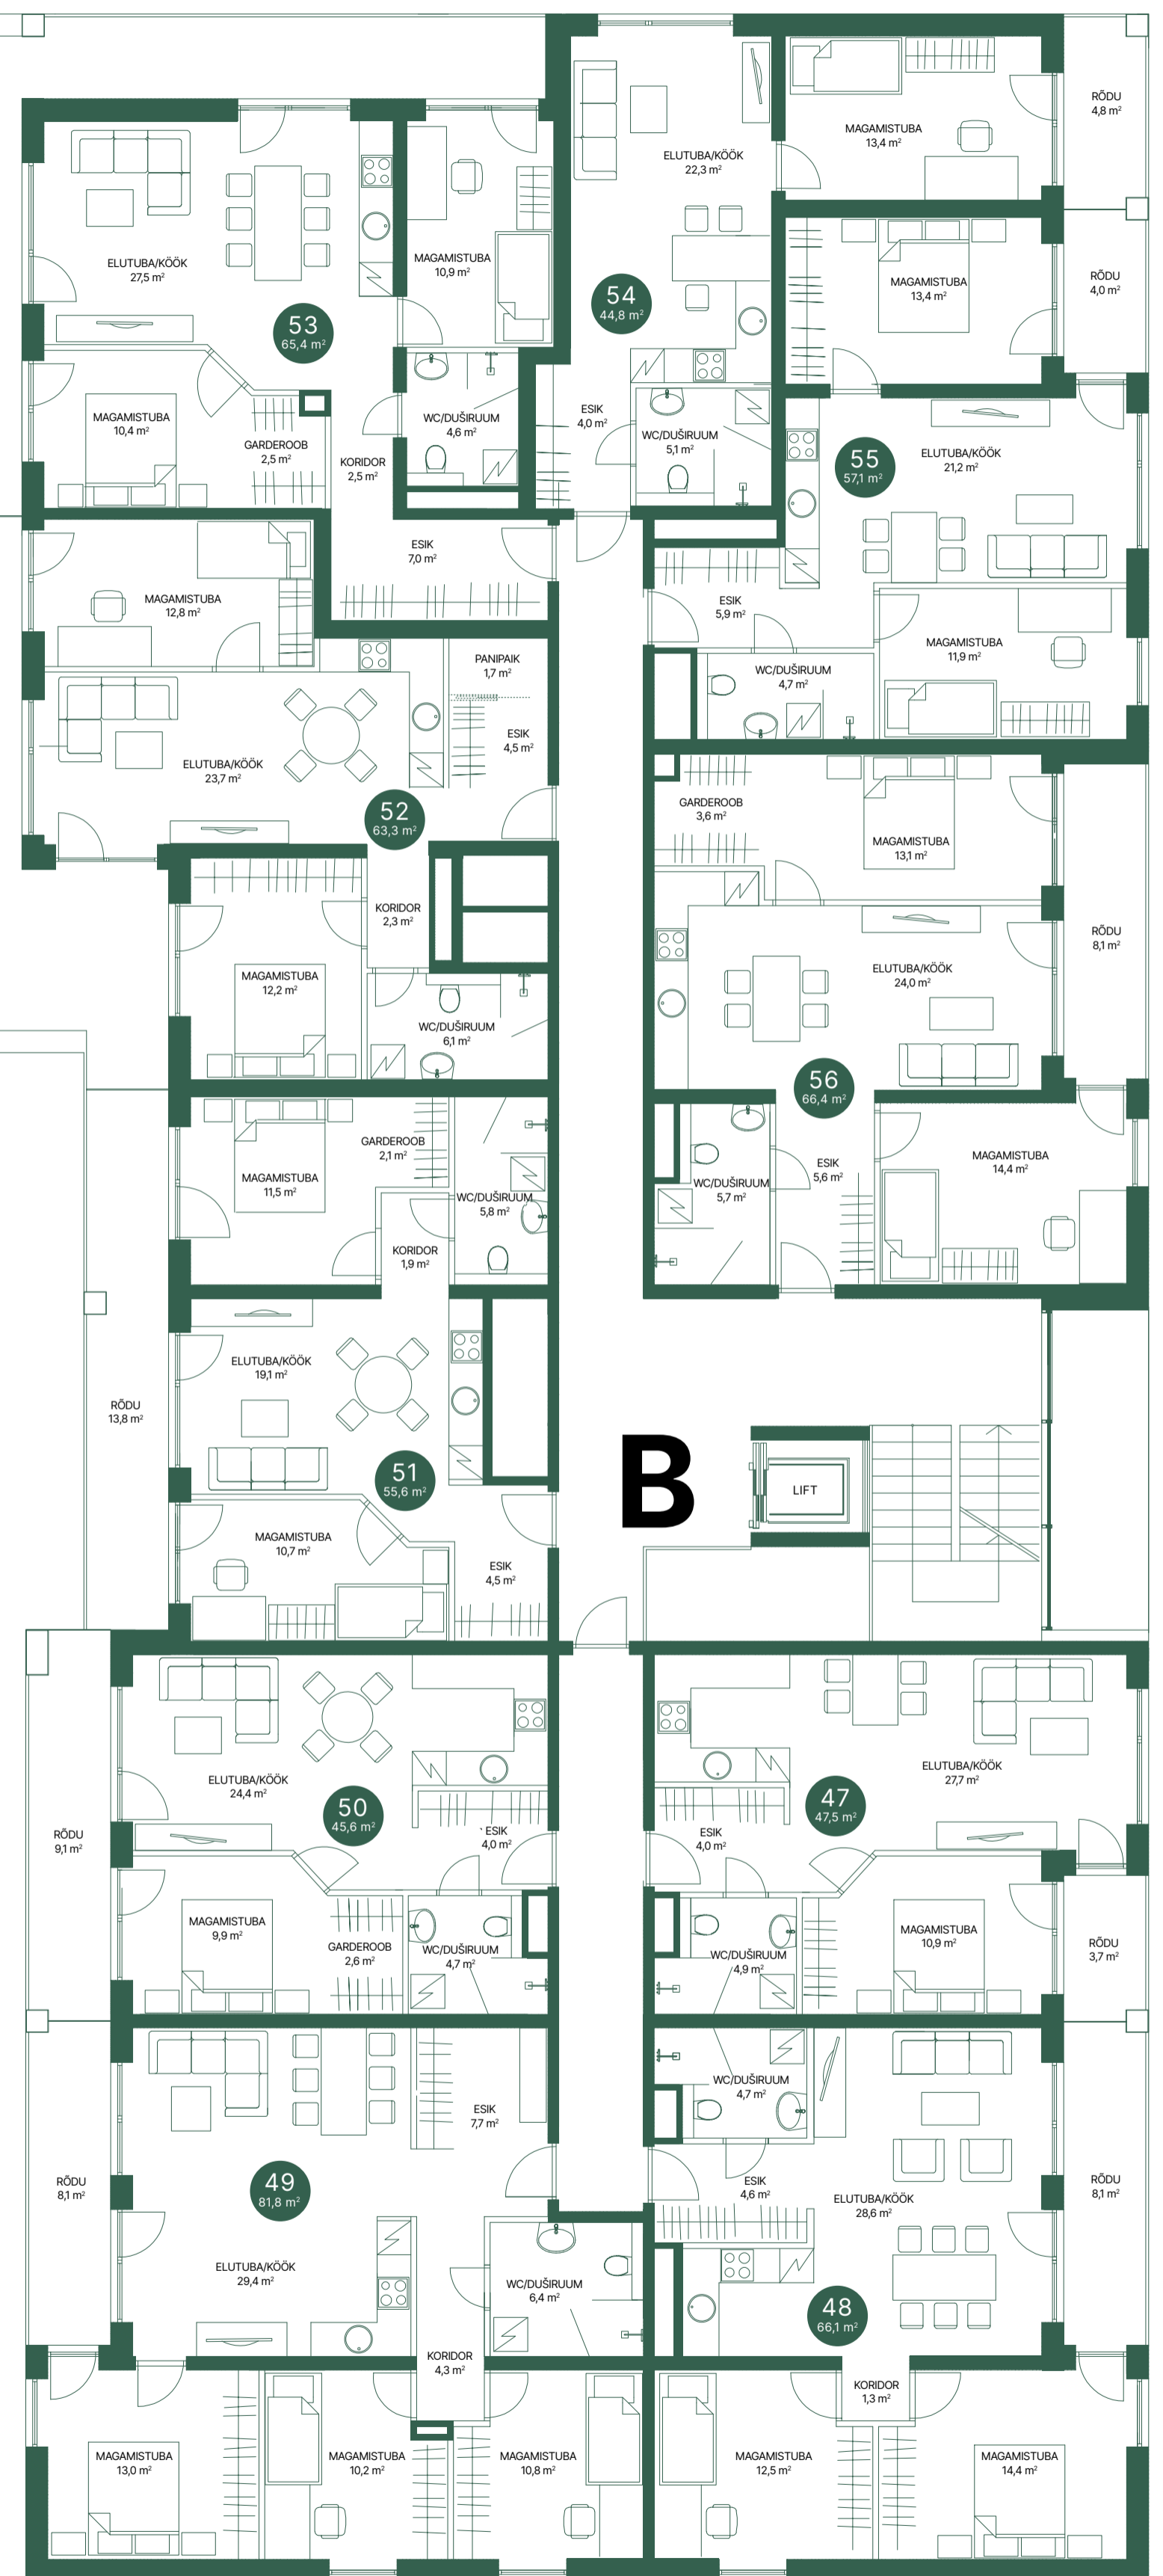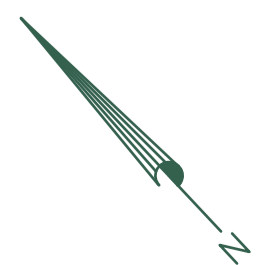



Metsa tänav



Metsa 20, Pärnu  
Elu tänapäevase mugavuse keskel.  
[www.metsa20.ee](http://www.metsa20.ee)

### 5. korrus

Korter	Korrus	Tube	Pindala	Rõdu	Sissepääs
57	5	4	81,0 m <sup>2</sup>	50,0 m <sup>2</sup>	B
58	5	4	83,0 m <sup>2</sup>	70,5 m <sup>2</sup>	B
59	5	3	55,6 m <sup>2</sup>	13,8 m <sup>2</sup>	B
60	5	3	63,3 m <sup>2</sup>	18,1 m <sup>2</sup>	B
61	5	3	65,5 m <sup>2</sup>	26,1 m <sup>2</sup>	B
62	5	2	44,8 m <sup>2</sup>	4,2 m <sup>2</sup>	B
63	5	2	48,2 m <sup>2</sup>	13,8 m <sup>2</sup>	B
64	5	3	61,6 m <sup>2</sup>	13,8 m <sup>2</sup>	B

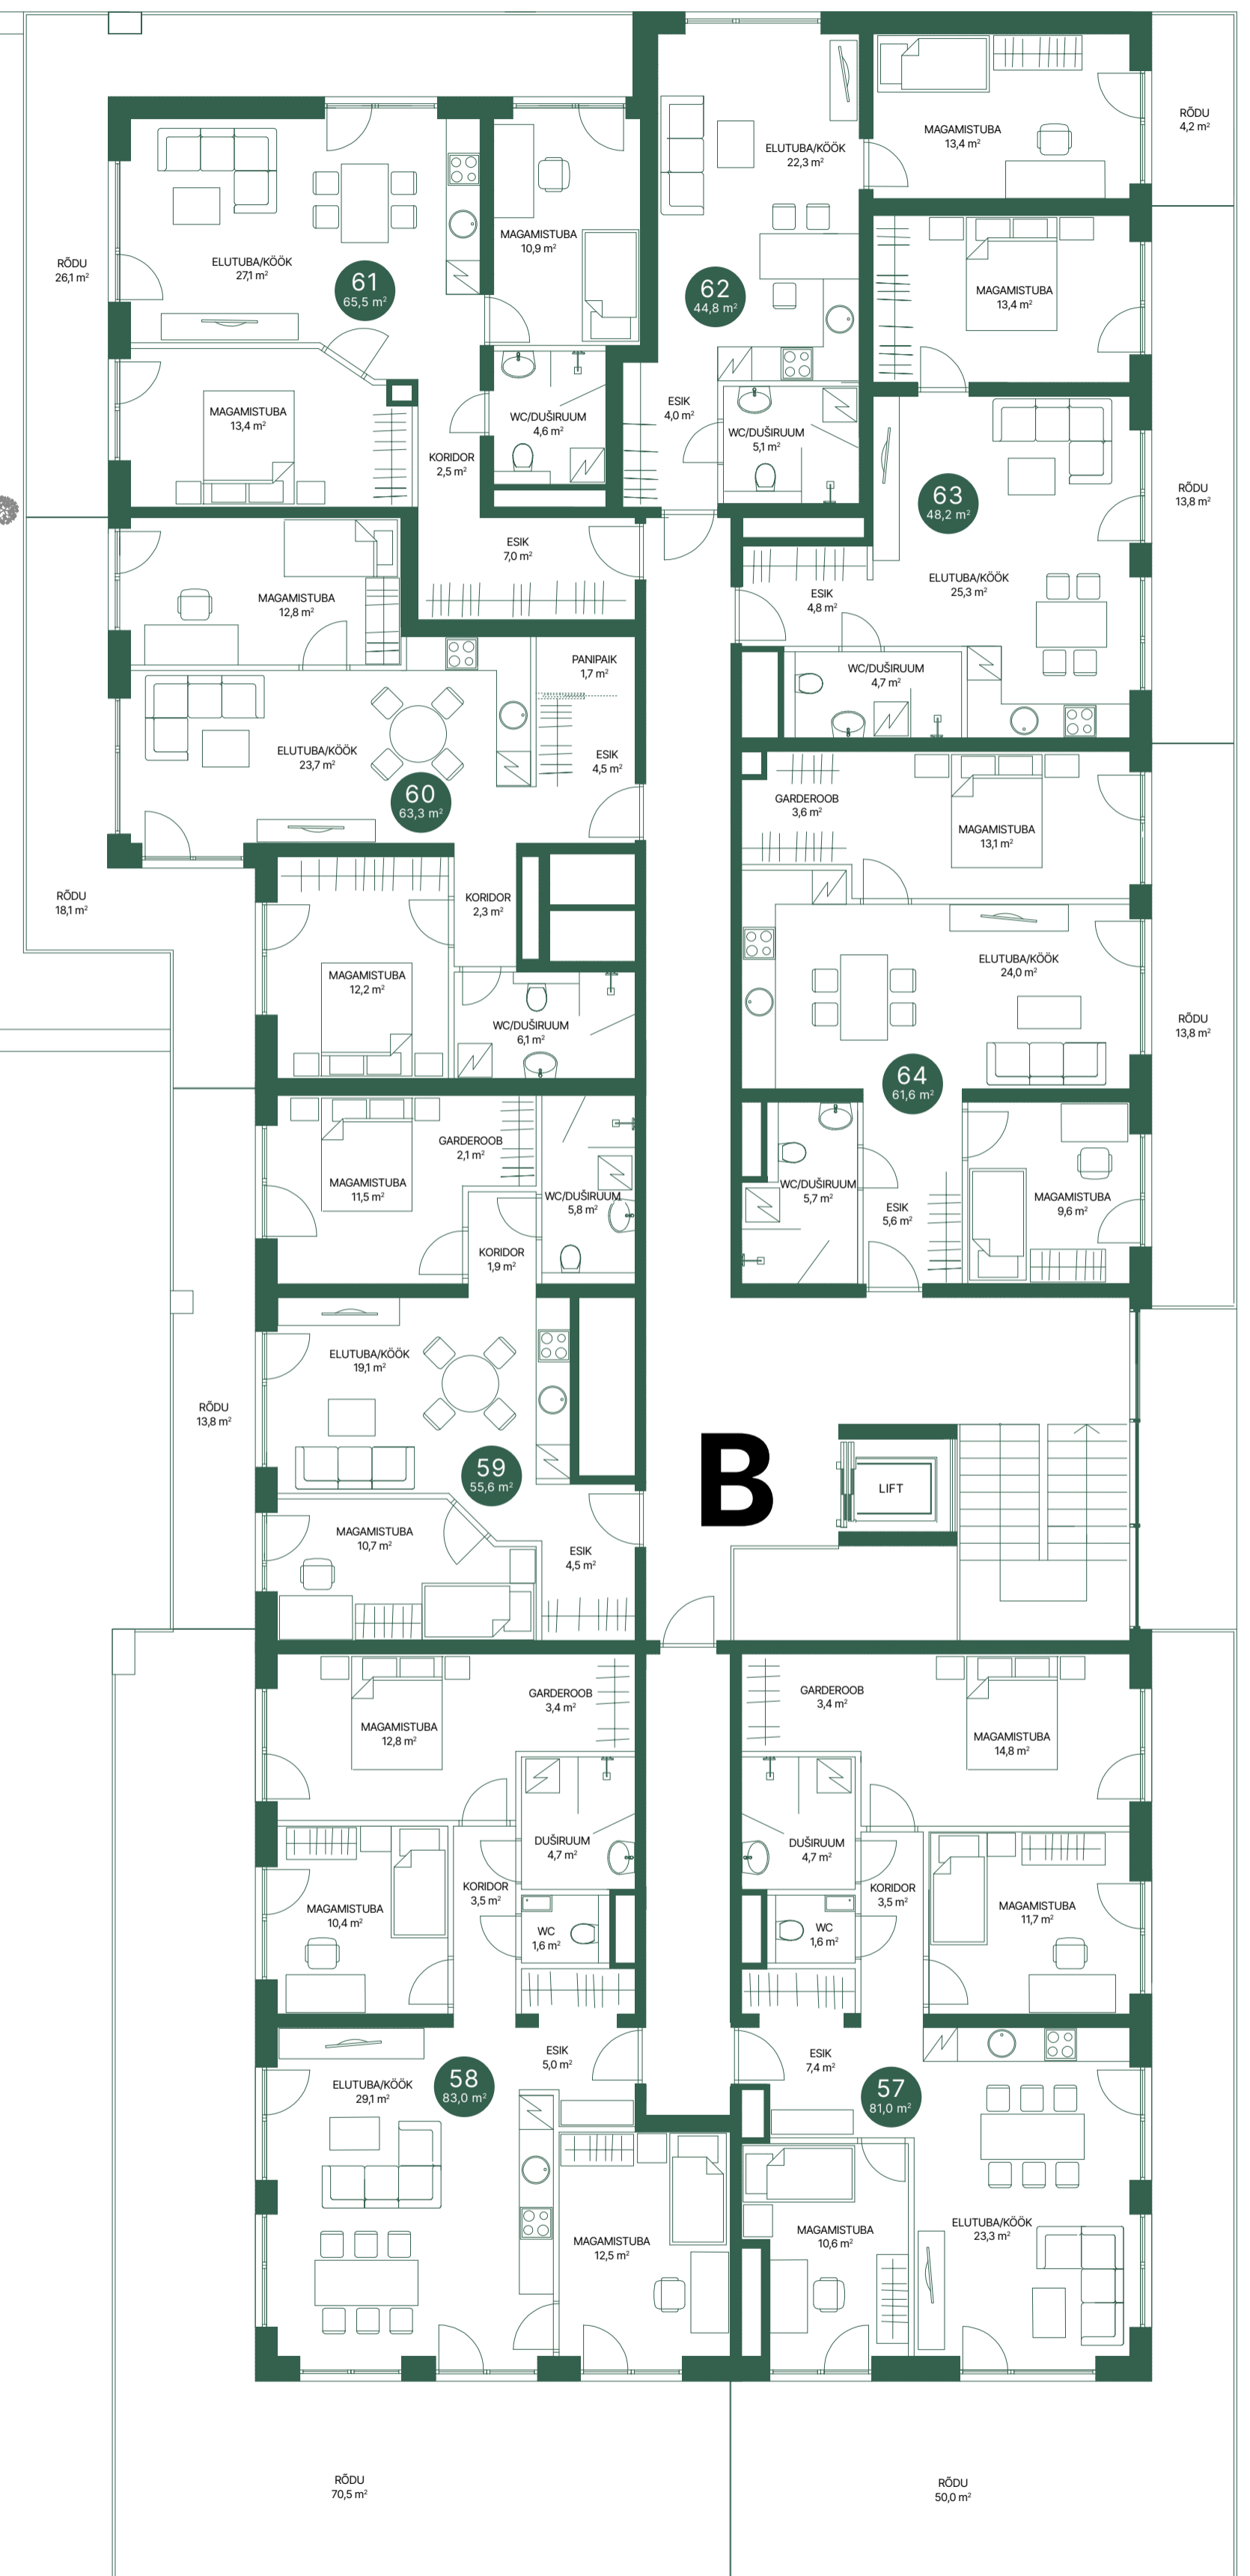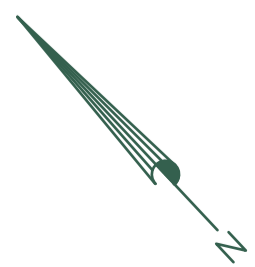

Metsa tänav